

ΕΦΗΜΕΡΙΔΑ ΤΗΣ ΚΥΒΕΡΝΗΣΕΩΣ

ΤΗΣ ΕΛΛΗΝΙΚΗΣ ΔΗΜΟΚΡΑΤΙΑΣ

4 Οκτωβρίου 2016 | ΤΕΥΧΟΣ ΤΕΤΑΡΤΟ | Αρ. Φύλλου **283**

ΑΠΟΦΑΣΕΙΣ

Αριθμ. οίκ. 124060

Καθορισμός όχθης, παρόχθιας ζώνης και παλαιάς όχθης στην παραλίμνια οδό από τη πλατεία Μαβίλη έως τα πρώην Δημοτικά Σφαγεία Δήμου Ιωαννιτών στη λίμνη Παμβώτιδα στο Νομό Ιωαννίνων.

Ο ΑΣΚΩΝ ΚΑΘΗΚΟΝΤΑ ΓΕΝΙΚΟΥ ΓΡΑΜΜΑΤΕΑ ΑΠΟΚΕΝΤΡΩΜΕΝΗΣ ΔΙΟΙΚΗΣΗΣ ΑΤΤΙΚΗΣ

Έχοντας υπόψη:

1. Τις διατάξεις του αρ. 3, 5 και 31 του Ν. 2971/2001 (ΦΕΚ 285/τ.Α'/19-12-2001) «Περί αιγιαλού και παραλίας και άλλες διατάξεις» όπως αυτές τροποποιήθηκαν και ισχύουν.

2. Τις διατάξεις του Ν.δ. 439/1970 «περί συμπληρώσεως των διατάξεων του αιγιαλού».

3. Τις διατάξεις του Ν. 3200/1955 «περί διοικητικής αποκέντρωσης», όπως αυτές τροποποιήθηκαν και ισχύουν σήμερα με τα Ν.δ. 532/1970, Β.δ. 704/1970, Β.δ. 705/1970, Β.δ. 192/1972, Π.δ. 347/1986, Ν.2026/1992 και Π.δ. 97/1993.

4. Τις διατάξεις του άρθρου 280, του Ν. 3852/2010 «Νέα αρχιτεκτονική της Αυτοδιοίκησης και της Αποκεντρωμένης Διοίκησης - Πρόγραμμα Καλλικράτης».

5. Τις διατάξεις του άρθρου 8, του Π.δ. 141/2010 «Οργανισμός της Αποκεντρωμένης Διοίκησης Ηπείρου - Δυτ. Μακεδονίας».

6. Τις διατάξεις του άρθρου 19, παρ. 5 του Ν. 2344/1995, του άρθρου 52, παρ. 6 του Ν. 2218/1994, του άρθρου 4, παρ. 7 του Ν. 2240/1994, δυνάμει των οποίων αρμοδιότητες του Υπουργείου Οικονομικών που είχαν μεταβιβασθεί στους Νομάρχες, ανήκουν στον Περιφερειακό Δ/ντή, σε συνδυασμό με αυτές του άρθρου 14, παρ. 2 του Ν. 2399/1996 με τις οποίες προβλέπεται η κατάργηση των θέσεων των Περιφερειακών Δ/ντών, οι αρμοδιότητες πλέον των οποίων περιήλθαν στο Γενικό Γραμματέα της Περιφέρειας και ασκούνται από τον Αναπληρωτή Περιφερειακό Δ/ντή.

7. Τις διατάξεις του τέταρτου εδαφίου της παρ. 2 του άρθρου 1 και της παρ. 6 του ίδιου άρθρου του Ν. 2503/1997 «Διοίκηση, οργάνωση, στελέχωση της περιφέρειας, ρύθμιση θεμάτων για την τοπική αυτοδιοίκηση και άλλες διατάξεις» (ΦΕΚ 107/τ.Α'), σύμφωνα με τις οποίες οι Περιφερειακές Υπηρεσίες του Υπουργείου Οικονομικών, που συγκροτούσαν την Περιφερειακή Διοίκηση του Νομού ή Νομαρχίας, δεν υπήχθησαν στην ενιαία οργανική μονάδα της Περιφέρειας, ούτε καταργήθηκαν, αλλά αποτελούν από την 1-9-1997, Υπηρεσίες του Υπουργείου Οικονομικών.

8. Τις διατάξεις του πρώτου εδαφίου της παρ. 21 του άρθρου 46 του Ν. 3220/2004 (ΦΕΚ 15/τ.Α'/23-1-2004) σύμφωνα με το οποίο από 10-4-2004 οι αρμοδιότητες του Υπουργού Οικονομίας και Οικονομικών, που εξαιρέθηκαν από την κατάργηση με τις διατάξεις της παρ. 2 του άρθρου 39 του Ν. 2218/1994, περιέχονται στο Γενικό Γραμματέα της Περιφέρειας.

9. Την υπ' αριθμ. 1063649/790/Α0006/3-8-2004 απόφαση του Υπουργού Οικονομίας και Οικονομικών «περί διοικητικής κωδικοποίησης των αρμοδιοτήτων σε θέματα Υπηρεσιών του Υπουργείου Οικονομίας και Οικονομικών, που περιέρχονται στους Γενικούς Γραμματείς Περιφερειών, κατά τις διατάξεις της παρ. 21 του άρθρου 46 του Ν. 3220/2004).

10. Το υπ' αριθμ. 1091016/4012/Β0010/30-6-2010 έγγραφο του Υπουργείου Οικονομικών/ Γενική Διεύθυνση Δημ. Περιουσίας και Εθν. Κληροδοτημάτων/Διεύθυνση Δημόσιας Περιουσίας/ Τμήμα Β' σχετικά με τις αρμοδιότητες του των Γενικών Γραμματέων Περιφερειών επί θεμάτων που σχετίζονται με τον αιγιαλό και την παραλία σύμφωνα με το Ν. 2971/2001.

11. Το αριθμ. πρωτ. Δ6Α 1022671 ΕΞ 2011/10-2-2011 έγγραφο της Γενικής Διεύθυνσης Διοικητικής Υποστήριξης - Διεύθυνση Οργάνωσης - τμήματα Α' - Β' του Υπουργείου Οικονομικών, σχετικά με την αρμοδιότητα υπογραφής των θεμάτων Δημόσιας Περιουσίας από το Γενικό Γραμματέα Αποκεντρωμένης Διοίκησης.

12. Την ΠΥΣ 4/6-2-2015 (ΦΕΚ 24/Α'/6-2-2014) σε συνδυασμό με το αρ. 56 του Ν. 4257/2014 (ΦΕΚ 93/Α'/14-4-2014) «Επείγουσες ρυθμίσεις αρμοδιότητας Υπουργείου Εσωτερικών» σύμφωνα με το οποίο ο αρχαιότερος Γενικός Δ/ντής ασκεί τα καθήκοντα του Γενικού Γραμματέα όταν η θέση είναι κενή.

13. Την αριθμ. 77912/16422/28-12-2012 (ΑΔΑ: Β4ΜΦΟΡ1Γ-ΣΩΛ) απόφαση του Γ. Γ. Αποκεντρωμένης Διοίκησης Ηπείρου - Δυτ. Μακεδονίας, περί ορισμού Προϊσταμένου Γενικής Δ/νσης Χωροταξικής και Περιβαλλοντικής Πολιτικής.

14. Την εγκεκριμένη μελέτη «ΜΕΛΕΤΗ ΟΙΚΟΝΟΜΙΚΗΣ ΣΚΟΠΙΜΟΤΗΤΑΣ» (ΑΡΔΕΥΤΙΚΑ ΕΡΓΑ ΠΕΔΙΑΔΟΣ ΙΩΑΝΝΙΝΩΝ) η οποία εκπονήθηκε από τους Μηχανικού Κ.Μ. Ζέρη & Σ.Α. Δάλλα για το Υπουργείο Συντονισμού το 1966, στην οποία προβλέπονται έργα διαμόρφωσης της παραλίμνιας ζώνης της πόλης Ιωαννίνων, όπως επιχώσεις τμήματος της ακτής, στη δημιουργία επιβατικού και εμπορικού λιμενίσκου και εις την ανακατασκευή των υφισταμένων παραλιακών κρηπιδωμάτων.

15. Το υπ’ αριθμ. 3586/16-6-1972 έγγραφο της Περιφερειακής Διοίκησης Ηπείρου/ Επιθεώρηση Δημοσίων Έργων/ Τμήμα Δ’ προς το Υπουργείο Δημοσίων Έργων/ Διεύθυνση Δ4 στο οποίο αναφέρεται ότι «παρ’ ημίν υφίσταται η μελέτη διαμορφώσεως παραλιμνίου ζώνης πόλεως Ιωαννίνων του έτους 1965 των μελετητών Ζέρη-Σ. Δάλλα προβλέπουσα την κατασκευή κρηπιδοτοίχου μετά δύο λιμενίσκων, ιχθυόσκαλας, αναχώματος ως και ετέρων εξυγιαντικών έργων από θέσεως Ναυτικό Όμιλο Ιωαννίνων μέχρι σφαγείων, προϋπολογισμού 22.000.000 δρχ.»

16. Την υπ’ αριθμ. 62437/9-6-1973 απόφαση Νομάρχη Ιωαννίνων με την οποία εγκρίθηκε η συνταχθείσα μελέτη υπό της Δ/νσεως Τεχνικών Υπηρεσιών για τη διαμόρφωση παραλίμνιας ζώνης Ιωαννίνων (κατασκευή κρηπιδομάτων προϋπολογισμού δαπάνης 5.000.000 δρχ).

17. Την υπ’ αριθμ. 1089532π.ε./8205π.ε./Β0010/20-4-2005 κοινή υπουργική απόφαση των Υπουργών Οικονομίας και Οικονομικών και Περιβάλλοντος, Χωροταξίας και Δημοσίων Έργων «Στοιχεία καθορισμού αιγιαλού και παραλίας».

18. Το από 15-4-2013 τοπογραφικό κτηματογραφικόυψομετρικό διάγραμμα της περιοχής κλίμακας 1:1.000 το οποίο συνέταξαν οι Θεόδωρος Μπαμπασίκας Αγρ. Τοπογράφος Μηχανικός και Ιωάννης Κεχριμπάρης Τοπογράφος Μηχανικός Τ.Ε., έχει υπογράψει η Αικατερίνη Παπανικολάου Αγρ. Τοπογράφος Μηχανικός Ανπλ. Προϊσταμένη του Τμήματος Πολεοδομικών Εφαρμογών και έχει θεωρήσει ο Κωνσταντίνος Πανταζής Αρχιτέκτων Μηχανικός αναπλ. Προϊστάμενος της Δ/νσης Περιβάλλοντος και Πολεοδομίας του Δήμου Ιωαννιτών, όπως ορίζει το αρ.4 παρ.2 του Ν. 2971/2001.

19. Την από 28-6-2016 Έκθεση της κατά των άρθρων 3 και 31 του Ν. 2971/2001 (ΦΕΚ 285/τ.Α’/19-12-2001) «περί αιγιαλού και παραλίας» αρμόδιας Επιτροπής καθορισμού ορίων όχθης, παλαιάς όχθης και παρόχθιας ζώνης στην παραλίμνια οδό από Πλατεία Μαβίλη έως τα πρώην Δημοτικά Σφαγεία Δήμου Ιωαννιτών στη λίμνη Παμβώτιδα στο Νομό Ιωαννίνων.

20. Τα υπ’ αριθμ. 3779/28-6-2016 και 4425/29-7-2016 έγγραφα της Περιφερειακής Δ/νσης Δημόσιας Περιουσίας Ηπείρου-Δυτικής Μακεδονίας, αποφασίζουμε:

Επικυρώνουμε την από 28-06-2016 Έκθεση της κατά των άρθρων 3 και 31 του Ν. 2971/2001 (ΦΕΚ 285/τ.Α’/19-12-2001) «περί αιγιαλού και παραλίας» αρμόδιας Επιτροπής καθορισμού ορίων όχθης, παλαιάς όχθης και παρόχθιας ζώνης «Καθορισμός των ορίων της όχθης, της παλαιάς όχθης και της παρόχθιας ζώνης στη παραλίμνια οδό από Πλατεία Μαβίλη έως τα πρώην Δημοτικά Σφαγεία Δήμου Ιωαννιτών στη λίμνη Παμβώτιδα στο Νομό Ιωαννίνων» καθώς επίσης και το από 15-4-2013 τοπογραφικό κτηματογραφικό-υψομετρικό διάγραμμα της περιοχής κλίμακας 1:1.000 το οποίο συνέταξαν οι Θεόδωρος Μπαμπασίκας Αγρ. Τοπογράφος Μηχανικός και Ιωάννης Κεχριμπάρης Τοπογράφος Μηχανικός Τ.Ε., έχει υπογράψει η Αικατερίνη Παπανικολάου Αγρ. Τοπογράφος Μηχανικός Αναπληρώτρια Προϊσταμένη του Τμήματος Πολεοδομικών Εφαρμογών και έχει θεωρήσει ο Κωνσταντίνος Πανταζής Αρχιτέκτων Μηχανικός αναπληρωτής Προϊστάμενος της Δ/νσης Περιβάλλοντος και Πολεοδομίας του Δήμου Ιωαννιτών, όπως ορίζει το αρ.4 παρ.2 του Ν.2971/2001 και συνοδεύει την Έκθεση της Επιτροπής.

Στο ανωτέρω κτηματογραφικό-υψομετρικό διάγραμμα καθορίστηκαν από την αρμόδια Επιτροπή:

1. Η οριογραμμή της όχθης με συνεχή κόκκινη πολυγωνική γραμμή, με στοιχεία Κ1, Κ2, Κ3,....................Κ112, Κ113, Κ114, Κ115, η οποία χαράχθηκε στο υπάρχοντα κρηπιδότοιχο.

2. Η οριογραμμή της παλαιάς όχθης με συνεχή μπλε πολυγωνική γραμμή, με στοιχεία Μ1, Μ2, Μ3, …….Μ134, Μ135, Μ136, η οποία χαράχθηκε σύμφωνα με τα υπ’αρίθμ. 31, 32, 33, 34, 35, 46, 47 σχεδιαγράμματα Μελιγγάνου έτους 1929-1931 στα οποία αποτυπώνεται το όριο της λίμνης.

3. Η οριογραμμή της παρόχθιας ζώνης με συνεχή κίτρινη πολυγωνική γραμμή, με στοιχεία Ε0, Ε1, Ε2, Ε3,......., Ε74, Ε75, Ε76,…., Ε104, η οποία ταυτίζεται με την οριογραμμή της παλαιάς όχθης (μπλε γραμμή) στα σημεία αυτής που απέχουν έως και 50 μέτρα από την οριογραμμή της όχθης.

Οι κορυφές Κ1, Μ1 και Ε1 ταυτίζονται αντίστοιχα με τις κορυφές Κ1, Μ1 του διαγράμματος «επανακαθορισμός των ορίων της όχθης, της παλαιάς όχθης και της παρόχθιας ζώνης στη θέση από Πλατεία Μαβίλη μέχρι Μάτσικα στη λίμνη Παμβώτιδα στο Νομό Ιωαννίνων», η κορυφή Ε0 με την κορυφή Ε0 του διαγράμματος «επανακαθορισμός των ορίων της όχθης, της παλαιάς όχθης και της παρόχθιας ζώνης στη θέση από Πλατεία Μαβίλη μέχρι Μάτσικα στη λίμνη Παμβώτιδα στο Νομό Ιωαννίνων», ενώ οι κορυφές Κ115, Μ136 και Ε104 ταυτίζονται αντίστοιχα με τις κορυφές Κ1, Μ1 και Ε1 του διαγράμματος «Επανακαθορισμός των ορίων της όχθης, της παλαιάς όχθης και της παρόχθιας ζώνης στην περιοχή των πρώην Δημοτικών Σφαγείων και ΚΕ.ΠΑ.ΒΙ στη λίμνη Παμβώτιδα στο Νομό Ιωαννίνων».

Δεν εξαιρούνται υφιστάμενα κτίσματα στην όχθη και στην παρόχθια ζώνη.

Οι κορυφές όλων των κορυφών και των τριών κορυφογραμμών, αναφέρονται στο Γεωδαιτικό Σύστημα Ε.Γ.Σ.Α ’87.

Η ισχύς της παρούσης απόφασης αρχίζει από την κατωτέρω δημοσίευση.

Η απόφαση αυτή με την Έκθεση της Επιτροπής και το κτηματογραφικό-υψομετρικό διάγραμμα να δημοσιευθούν στην Εφημερίδα της Κυβερνήσεως.

Ιωάννινα, 24 Αυγούστου 2016

Ο Ασκών καθήκοντα Γενικού Γραμματέα
Αποκεντρωμένης Διοίκησης

ΒΑΣΙΛΕΙΟΣ ΜΙΧΕΛΑΚΗΣ

ΕΚΘΕΣΗ
ΤΗΣ ΕΠΙΤΡΟΠΗΣ ΚΑΘΟΡΙΣΜΟΥ ΟΡΙΩΝ ΟΧΘΗΣ - ΠΑΛΑΙΑΣ ΟΧΘΗΣ ΚΑΙ ΠΑΡΟΧΘΙΑΣ ΖΩΝΗΣ

Για τον καθορισμό των ορίων της όχθης, της παλαιάς όχθης και της παρόχθιας ζώνης στην παραλίμνια οδό από Πλατεία Μαβίλη έως τα πρώην Δημοτικά Σφαγεία Δήμου Ιωαννιτών στη λίμνη Παμβώτιδα στο Νομό Ιωαννίνων.

Στα Ιωάννινα σήμερα την 28η Ιουνίου 2016 ημέρα Τρίτη, οι υπογραφόμενοι:

1. Καίτη Κοντογιάννη Εφοριακός Τ.Ε./Β', Προϊσταμένη της Περιφερειακής Διεύθυνσης Δημόσιας Περιουσίας Ηπείρου-Δυτικής Μακεδονίας, ως Πρόεδρος

2. Ελένη Ζαφείρη Τοπογράφος Μηχανικός Τ.Ε./Δ', Προϊσταμένη του Γ' Τμήματος της Περιφερειακής Διεύθυνσης Δημόσιας Περιουσίας Ηπείρου-Δυτικής Μακεδονίας, ως μέλος

3. Σταμάτα Κουμπούρη Αρχιτέκτων Μηχανικός Π.Ε./Β', Διευθύντρια της Δ/νσης Πολεοδομίας του Δήμου Ιωαννιτών, ως μέλος

4. Μαρία Θεοδωράκη Αρχιτέκτων Μηχανικός Π.Ε./Δ', Αναπληρώτρια Προϊσταμένη της Δ/νσης Περιβάλλοντος και Χωρικού Σχεδιασμού της Αποκεντρωμένης Διοίκησης Ηπείρου - Δυτικής Μακεδονίας, ως μέλος

5. Λεωνίδας Λώλας, Γεωπόνος Π.Ε./Β', Προϊστάμενος της Δ/νσης Αγροτικής Οικονομίας και Κτηνιατρικής Π.Ε. Ιωαννίνων της Περιφέρειας Ηπείρου, ως μέλος.

6. Βασίλειος Τσούρης Αγρονόμος Τοπογράφος Μηχανικός Π.Ε./Δ', υπάλληλος των Τεχνικών Υπηρεσιών του Δήμου Ιωαννιτών, ως αναπληρωματικό μέλος

οι οποίοι αποτελούμε την Επιτροπή καθορισμού ορίων αιγιαλού και παραλίας, σύμφωνα με τα άρθρα 3 και 31 του Νόμου 2971/2001 στο Νομό Ιωαννίνων, η οποία συγκροτήθηκε με την υπ' αριθ. 10621/29-01-2016 Απόφαση του Γενικού Γραμματέα της Αποκεντρωμένης Διοίκησης Ηπείρου -Δυτικής Μακεδονίας και συγκλήθηκε με την υπ' αριθ. 56/24-06-2016 πρόσκληση της Προέδρου της Επιτροπής, για τον καθορισμό των ορίων της όχθης, της παλαιάς όχθης και της παρόχθιας ζώνης στην παραλίμνια οδό από Πλατεία Μαβίλη έως τα πρώην Δημοτικά Σφαγεία του Δήμου Ιωαννιτών στη λίμνη Παμβώτιδα στο Νομό Ιωαννίνων, παρούσης και της Γραμματέως της Επιτροπής Αποστολίας Ντούτση Εφοριακού Π.Ε./Δ', υπαλλήλου της Περιφερειακής Διεύθυνσης Δημόσιας Περιουσίας Ηπείρου-Δυτικής Μακεδονίας.

Αφού λάβαμε υπόψη:

1. Το Ν. 2971/2001 «Αιγιαλός, παραλία και άλλες διατάξεις».

2. Το από 15-4-2013 τοπογραφικό κτηματολογικό-υψομετρικό διάγραμμα της περιοχής κλίμακας 1:1.000, το οποίο συνέταξαν οι Θεόδωρος Μπαμπασίκας Αγρ. Τοπογράφος Μηχανικός και Ιωάννης Κεχριμπάρης Τοπογράφος Μηχανικός Τ.Ε., έχει υπογράψει η Αικατερίνη Παπανικολάου Αγρ. Τοπογράφος Μηχανικός αναπλ. Προϊσταμένη του Τμήματος Πολεοδομικών Εφαρμογών και έχει θεωρήσει ο Κων/νος Πανταζής Αρχιτέκτων Μηχανικός αναπλ. Προϊστάμενος της Δ/νσης Περιβάλλοντος και Πολεοδομίας του Δήμου Ιωαννιτών, όπως ορίζει το άρθρο 4 παρ. 2 του Ν. 2971/2001.

3. Την υπ' αριθμ. 1089532 π.ε/8205 π.ε/Β0010/20 Απριλίου 2005 κοινή υπουργική απόφαση των Υπουργών Οικονομίας και Οικονομικών και Περιβάλλοντος, Χωροταξίας και Δημοσίων Έργων «Στοιχεία καθορισμού αιγιαλού και παραλίας».

4. Το υπ' αριθμ. Φ.544.5/294/05/Σ.1796/30-9-2005 έγγραφο της Δ/νσης Ναυτιλιακών Μελετών/Τμήμα Αιγιαλού/Υδρογραφική Υπηρεσία του Πολεμικού Ναυτικού.

5. Την υπ' αριθμ. 24638/6070/25-05-2012 απόφαση της Γενικής Γραμματέως Αποκεντρωμένης Διοίκησης Ηπείρου - Δυτικής Μακεδονίας (Φ.Ε.Κ 385/τ.Δ'/15-06-2012) «επανακαθορισμός των ορίων της όχθης, της παλαιάς όχθης και της παρόχθιας ζώνης στη θέση από Πλατεία Μαβίλη μέχρι Μάτσικα στη λίμνη Παμβώτιδα στο Νομό Ιωαννίνων» με το διάγραμμα που την συνοδεύει και με το οποίο έγινε η απαιτούμενη συναρμογή των κορυφών καθόσον είναι όμορο του παρόντος διαγράμματος.

6. Την υπ' αριθμ. 8978/2174/22-02-2013 απόφαση του Γενικού Γραμματέα Αποκεντρωμένης Διοίκησης Ηπείρου - Δυτικής Μακεδονίας (Φ.Ε.Κ 160/τ.Δ'/27-03-2013) «Επανακαθορισμός των ορίων της όχθης, της παλαιάς όχθης και της παρόχθιας ζώνης στην περιοχή των πρώην Δημοτικών Σφαγείων και ΚΕ.ΠΑ.ΒΙ στη λίμνη Παμβώτιδα στο Νομό Ιωαννίνων» με το διάγραμμα που την συνοδεύει και με το οποίο έγινε η απαιτούμενη συναρμογή των κορυφών καθόσον είναι όμορο του παρόντος διαγράμματος.

7. Τα τοπογραφικά διαγράμματα τα οποία είχε στην διάθεσή της η Επιτροπή ήτοι:

Τα υπ' αριθμ. 31, 32, 33, 34, 35, 46 και 47 τοπογραφικά διαγράμματα Μελιγγάνου έτους 1929 - 1931 κλίμακας 1:500.

8. Την εγκεκριμένη μελέτη «ΜΕΛΕΤΗ ΟΙΚΟΝΟΜΙΚΗΣ ΣΚΟΠΙΜΟΤΗΤΑΣ» (ΑΡΔΕΥΤΙΚΑ ΕΡΓΑ ΠΕΔΙΑΔΟΣ ΙΩΑΝΝΙΝΩΝ) η οποία εκπονήθηκε από τους μηχανικούς Κ.Μ. Ζέρη & Σ.Α. Δάλλα για το Υπουργείο Συντονισμού το έτος 1966, στην οποία προβλέπονται έργα διαμόρφωσης της παραλίμνιας ζώνης της πόλης Ιωαννίνων, όπως επιχώσεις τμήματος της ακτής, στην δημιουργία επιβατικού και εμπορικού λιμενίσκου και εις την ανακατασκευή των υφισταμένων παραλιακών κρηπιδωμάτων.

9. Το υπ' αριθμ. 3586/16-06-1972 έγγραφο της Περιφερειακής Διοίκησης Ηπείρου/Επιθεώρηση Δημοσίων Έργων/Τμήμα Δ' προς το Υπουργείο Δημοσίων Έργων/Δ/νσιν Δ4 στο οποίο αναφέρεται ότι «παρ' ημίν υφίσταται η μελέτη διαμορφώσεως παραλιμνίου ζώνης πόλεως Ιωαννίνων του έτους 1965 των μελετητών Ζέρη - Σ. Δάλλα προβλέπουσα την κατασκευή κρηπιδοτοίχου μετά δύο λιμενίσκων, ιχθυόσκαλας, αναχώματος ως και ετέρων εξυγιαντικών έργων από θέσεως Ναυτικό Όμιλο Ιωαννίνων μέχρι σφαγείων προϋπολογισμού 22.000.000 δρχ».

10. Την υπ' αριθμ. 62437/09-06-1973 απόφαση του Νομάρχη Ιωαννίνων με την οποία εγκρίθηκε η συνταχθείσα μελέτη υπό της Δ/νσεως Τεχνικών Υπηρεσιών για την διαμόρφωση παραλίμνιας ζώνης Ιωαννίνων (κατασκευή κρηπιδομάτων προϋπολογισμού δαπάνης 5.000.000 δρχ).

11. Το υπ' αριθμ. 44/28-3-2012 πρακτικό συνεδρίασης της Επιτροπής κατά την οποία αποφασίστηκε ότι τα προσκομισθέντα στοιχεία καθιστούν τον κρηπιδότοιχο νόμιμο τεχνικό έργο σύμφωνα με την υπ' αριθμ. 1089532 π.ε/8205 π.ε/Β0010/20 Απριλίου 2005 κοινή υπουργική

απόφαση των Υπουργών Οικονομίας και Οικονομικών και Περιβάλλοντος, Χωροταξίας και Δημοσίων Έργων «Στοιχεία καθορισμού αιγιαλού και παραλίας».

12. Την αυτοψία που πραγματοποιήσαμε στην αναφερόμενη περιοχή προκειμένου η Επιτροπή να έχει στοιχεία σύμφωνα με την παρ. 1 του άρθρου 9 του Ν. 2971/2001 για τις φυσικές και λοιπές ενδείξεις που επηρεάζουν το πλάτος της όχθης και της παρόχθιας ζώνης και ενδεικτικά:

Α. Την γεωμορφολογία του εδάφους για την οποία αναλυτικά αναφέρεται ότι:

1. Η μορφολογία της ακτής συνίσταται από χαλαρά εδάφη κυρίως φερτές αποθέσεις και ιζήματα της λίμνης.

2. Της ακτής έπονται κοινόχρηστες εκτάσεις εξαιρουμένων των ιδιοκτησιών του Δήμου Ιωαννιτών

3. Φυσικό όριο βλάστησης δεν υπάρχει.

Β. Φυσικοί πόροι δεν υπάρχουν στην περιοχή.

Γ. Το γεγονός ότι η περιοχή δεν προσβάλλεται από ισχυρούς ανέμους 7- 9 μποφώρ αλλά μόνο Β.Δ. ανέμων μέχρι 3 μποφώρ καθώς η λίμνη Παμβώτιδα περιβάλλεται από μεγάλους ορεινούς όγκους που δεν επιτρέπουν την ανάπτυξη ανέμων μεγάλης έντασης στην περιοχή.

Δ. Η μορφολογία του πυθμένα συνίσταται κατά το πλείστον εκ λιμναίων αποθέσεων. Τα βάθη πλησίον της ακτής είναι σχετικά μικρά, ενώ το μέγιστο βάθος της λίμνης είναι 6,90 μέτρα.

Ε. Η ανάπτυξη του κυματισμού σε σχέση με το μέτωπο της ακτής είναι μικρή, οπότε δεν επιτρέπει την δημιουργία μεγάλης έντασης κυματισμού.

ΣΤ. Την ύπαρξη τεχνικών έργων που υφίστανται στην περιοχή νόμιμα (κρηπιδότοιχος-λιμανάκι- παραλίμνια οδός).

Ζ. Την ύπαρξη εγκεκριμένων χωροταξικών και κατευθύνσεως και χρήσεων γης και συγκεκριμένα:

1. Το Π.δ/5-05-1989 (Φ.Ε.Κ 297/τ.Δ’/17-05-1989) «Καθορισμός οικιστικού ελέγχου Ζ.Ο.Ε»

2. Το Π.δ/30-03-1993 (Φ.Ε.Κ 389/τ.Δ’/21-04-1993) «Τροποποίηση του Π.δ/5-5-1989).

Η. Την ύπαρξη του υπ’ αριθμ. Α.Β.Κ 31 δημοσίου ακινήτου.

Θ. Την ύπαρξη Εθνικού Κτηματολογίου στην αναφερόμενη περιοχή.

Ι. Η ύπαρξη ευπαθών οικοσυστημάτων και περιοχών ιδιαίτερου φυσικού κάλλους:

1. Με την Οδηγία 92/43/ΕΚ με κωδικό GR2130005, η λίμνη των Ιωαννίνων έχει περιληφθεί στον Μεσογειακό Κατάλογο Κοινοτικής Σημασίας του Δικτύου “Natura 2000”.

2. Με την υπ' αριθμ. Φ31/4425/212/75 (Φ.Ε.Κ 266/τ.Β’/21-03-1977) του Υπουργού Πολιτισμού και Επιστημών “Περί χαρακτηρισμού της λίμνης Ιωαννίνων (Παμβώτιδος) ως τόπου που παρουσιάζει ιδιαίτερο κάλλος” χαρακτηρίστηκε η λίμνη Ιωαννίνων (Παμβώτιδα) και η γύρω απ' αυτήν περιοχή σε βάθος από την ακτή 100 μέτρων προς την πλευρά του σχεδίου πόλεως που ισχύει σήμερα και 300 μέτρων προς τις υπόλοιπες πλευρές, ως τόπος ιδιαίτερου φυσικού κάλλους, γιατί συνδέεται άρρηκτα με ιστορικές στιγμές και παραδόσεις του Νεώτερου Ελληνισμού.

Μετά τα παραπάνω αναφερόμενα η Επιτροπή αποφασίζει:

Καθορίζουμε στο διάγραμμα που συνοδεύει την παρούσα έκθεση:

Α. Την οριογραμμή της όχθης, με συνεχή κόκκινη πολυγωνική γραμμή με στοιχεία Κ1, Κ2,..... Κ112, Κ113, Κ114, Κ115 η οποία χαράχθηκε στον υπάρχοντα κρηπιδότοιχο.

Β. Την οριογραμμή της παλαιάς όχθης με συνεχή μπλε πολυγωνική γραμμή με στοιχεία Μ1, Μ2, Μ3,……, Μ135, Μ136, η οποία χαράχθηκε σύμφωνα τα υπ’ αριθ. 31, 32, 33, 34, 35, 46, 47 σχεδιαγράμματα Μελιγγάνου έτους 1929-1931 στα οποία αποτυπώνεται το όριο της λίμνης.

Γ. Την οριογραμμή της παρόχθιας ζώνης με συνεχή κίτρινη πολυγωνική γραμμή με στοιχεία Ε0, Ε1, Ε2, Ε3, ……., Ε74, Ε75, Ε76,.........Ε104, η οποία ταυτίζεται με την οριογραμμή της παλαιάς όχθης (μπλε γραμμή) στα σημεία αυτής που απέχουν έως και 50 μέτρα από την οριογραμμή της όχθης.

Ο καθορισμός της παρόχθιας ζώνης έγινε από την Επιτροπή με σκοπό την εξυπηρέτηση της επικοινωνίας της ξηράς με τη λίμνη και αντίστροφα, σύμφωνα με την παρ. 5 του άρθρου 1 του Ν. 2971/2001, η δε χάραξή της έγινε λαμβάνοντας υπόψη την ήδη διαμορφωμένη κατάσταση και κρίθηκε αναγκαία, προκειμένου να διαφυλαχθεί ο κοινόχρηστος χαρακτήρας της έκτασης που αποσκοπεί στην εξυπηρέτηση των κοινωφελών, περιβαλλοντικών και πολιτιστικών σκοπών, σύμφωνα με την παρ. 1 του άρθρου 7 και την παρ. 3 του άρθρου 2 του Ν. 2971/2001 όπως τροποποιήθηκε και ισχύει.

Οι κορυφές Κ1, Μ1 και Ε1 ταυτίζονται αντίστοιχα με τις κορυφές Κ1, Μ1 του διαγράμματος «επανακαθορισμός των ορίων της όχθης, της παλαιάς όχθης και της παρόχθιας ζώνης στη θέση από Πλατεία Μαβίλη μέχρι Μάτσικα στη λίμνη Παμβώτιδα στο Νομό Ιωαννίνων», η κορυφή Ε0 με την κορυφή Ε0 του διαγράμματος «επανακαθορισμός των ορίων της όχθης, της παλαιάς όχθης και της παρόχθιας ζώνης στη θέση από Πλατεία Μαβίλη μέχρι Μάτσικα στη λίμνη Παμβώτιδα στο Νομό Ιωαννίνων», ενώ οι κορυφές Κ115, Μ136 και Ε104 ταυτίζονται αντίστοιχα με τις κορυφές Κ1, Μ1 και Ε1 του διαγράμματος «Επανακαθορισμός των ορίων της όχθης, της παλαιάς όχθης και της παρόχθιας ζώνης στην περιοχή των πρώην Δημοτικών Σφαγείων και ΚΕ.ΠΑ.ΒΙ. στη λίμνη Παμβώτιδα στο Νομό Ιωαννίνων»

Δεν εξαιρούνται υφιστάμενα κτίσματα στην όχθη και στην παρόχθια ζώνη.

Οι συντεταγμένες όλων των κορυφών και των τριών οριογραμμών, αναφέρονται στο Γεωδαιτικό Σύστημα Ε.Γ.Σ.Α 87.

Η Πρόεδρος

ΚΑΙΤΗ ΚΟΝΤΟΓΙΑΝΝΗ

Η Γραμματέας


ΑΠΟΣΤΟΛΙΑ ΝΤΟΥΤΣΗ

Τα Μέλη

ΕΛΕΝΗ ΖΑΦΕΙΡΗ
ΣΤΑΜΑΤΑ ΚΟΥΜΠΟΥΡΗ
ΜΑΡΙΑ ΘΕΟΔΩΡΑΚΗ
ΛΕΩΝΙΔΑΣ ΛΩΛΑΣ
ΒΑΣΙΛΕΙΟΣ ΤΣΟΥΡΗΣ

Τμήμα Πολεοδομικών Εφαρμογών
Διεύθυνσης Πολεοδομίας & Περιβάλλοντος ΔΗΜΟΥ ΙΩΑΝΝΙΤΩΝ

Τοπογραφικό Διάγραμμα παραλίμνιας ο

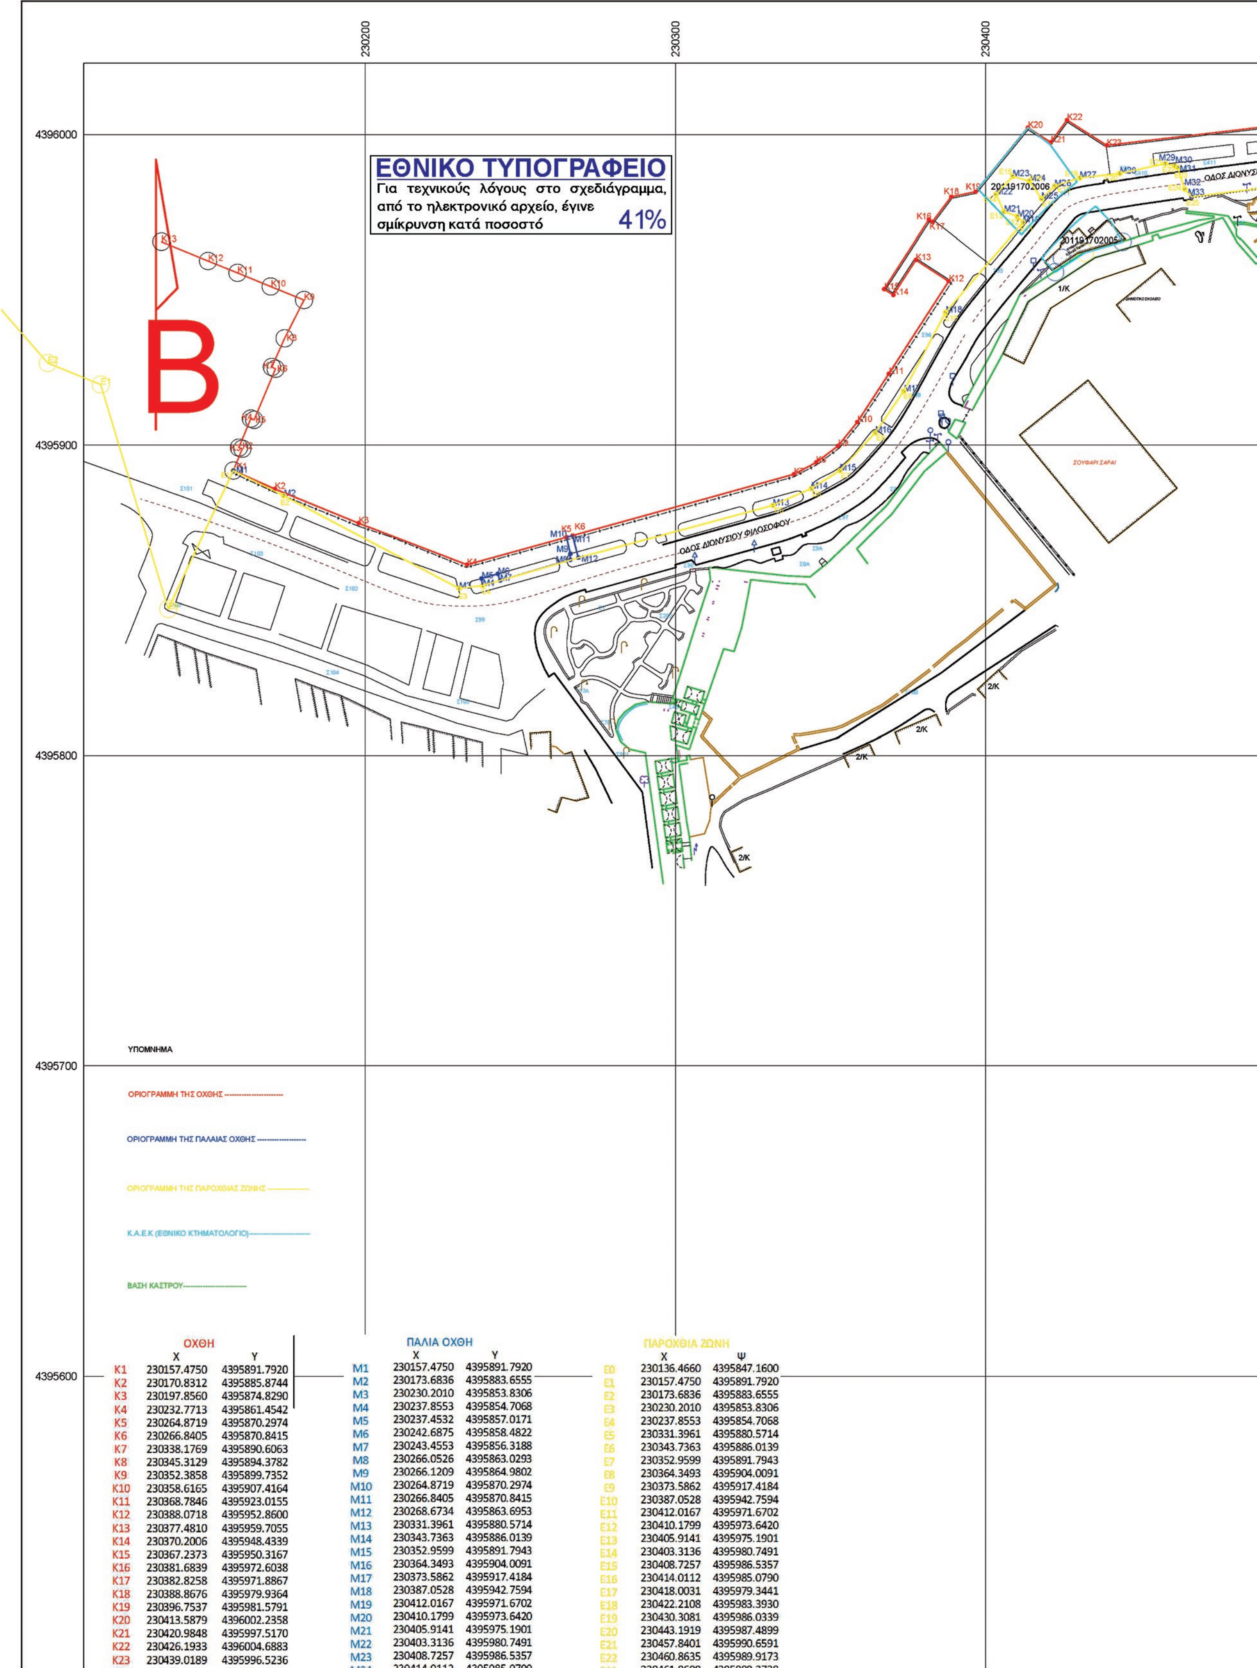

ΟΧΘΗ

	X	Y
K1	230157.4750	4395891.7920
K2	230170.8312	4395885.8744
K3	230197.8560	4395874.8290
K4	230232.7713	4395861.4542
K5	230264.8719	4395870.2974
K6	230266.8405	4395870.8415
K7	230338.1769	4395890.6063
K8	230345.3129	4395894.3782
K9	230352.3858	4395899.7352
K10	230358.6165	4395907.4164
K11	230368.7846	4395923.0155
K12	230388.0718	4395952.8600
K13	230377.4810	4395959.7055
K14	230370.2006	4395948.4339
K15	230367.2373	4395950.3167
K16	230381.6839	4395972.6038
K17	230382.8258	4395971.8867
K18	230388.8676	4395979.9364
K19	230396.7537	4395981.5791
K20	230413.5879	4396002.2358
K21	230420.9848	4395997.5170
K22	230426.1933	4396004.6883
K23	230439.0189	4395996.5236


ΠΑΛΙΑ ΟΧΘΗ

	X	Y
M1	230157.4750	4395891.7920
M2	230173.6836	4395883.6555
M3	230230.2010	4395853.8306
M4	230237.8553	4395854.7068
M5	230237.4532	4395857.0171
M6	230242.6875	4395858.4822
M7	230243.4553	4395856.3188
M8	230266.0526	4395863.0293
M9	230266.1209	4395864.9802
M10	230264.8719	4395870.2974
M11	230266.8405	4395870.8415
M12	230268.6734	4395863.6953
M13	230331.3961	4395880.5714
M14	230343.7363	4395886.0139
M15	230352.9599	4395891.7943
M16	230364.3493	4395904.0091
M17	230373.5862	4395917.4184
M18	230387.0528	4395942.7594
M19	230412.0167	4395971.6702
M20	230410.1799	4395973.6420
M21	230405.9141	4395975.1901
M22	230403.3136	4395980.7491
M23	230408.7257	4395986.5357

ΠΑΡΟΧΘΙΑ ΖΩΝΗ

	X	Ψ
E0	230136.4660	4395847.1600
E1	230157.4750	4395891.7920
E2	230173.6836	4395883.6555
E3	230230.2010	4395853.8306
E4	230237.8553	4395854.7068
E5	230331.3961	4395880.5714
E6	230343.7363	4395886.0139
E7	230352.9599	4395891.7943
E8	230364.3493	4395904.0091
E9	230373.5862	4395917.4184
E10	230387.0528	4395942.7594
E11	230412.0167	4395971.6702
E12	230410.1799	4395973.6420
E13	230405.9141	4395975.1901
E14	230403.3136	4395980.7491
E15	230408.7257	4395986.5357
E16	230414.0112	4395985.0790
E17	230418.0031	4395979.3441
E18	230422.2108	4395983.3930
E19	230430.3081	4395986.0339
E20	230443.1919	4395987.4899
E21	230457.8401	4395990.6591
E22	230460.8635	4395989.9173


; οδού από Πλατεία Μαβίλη έως Σφαγεία

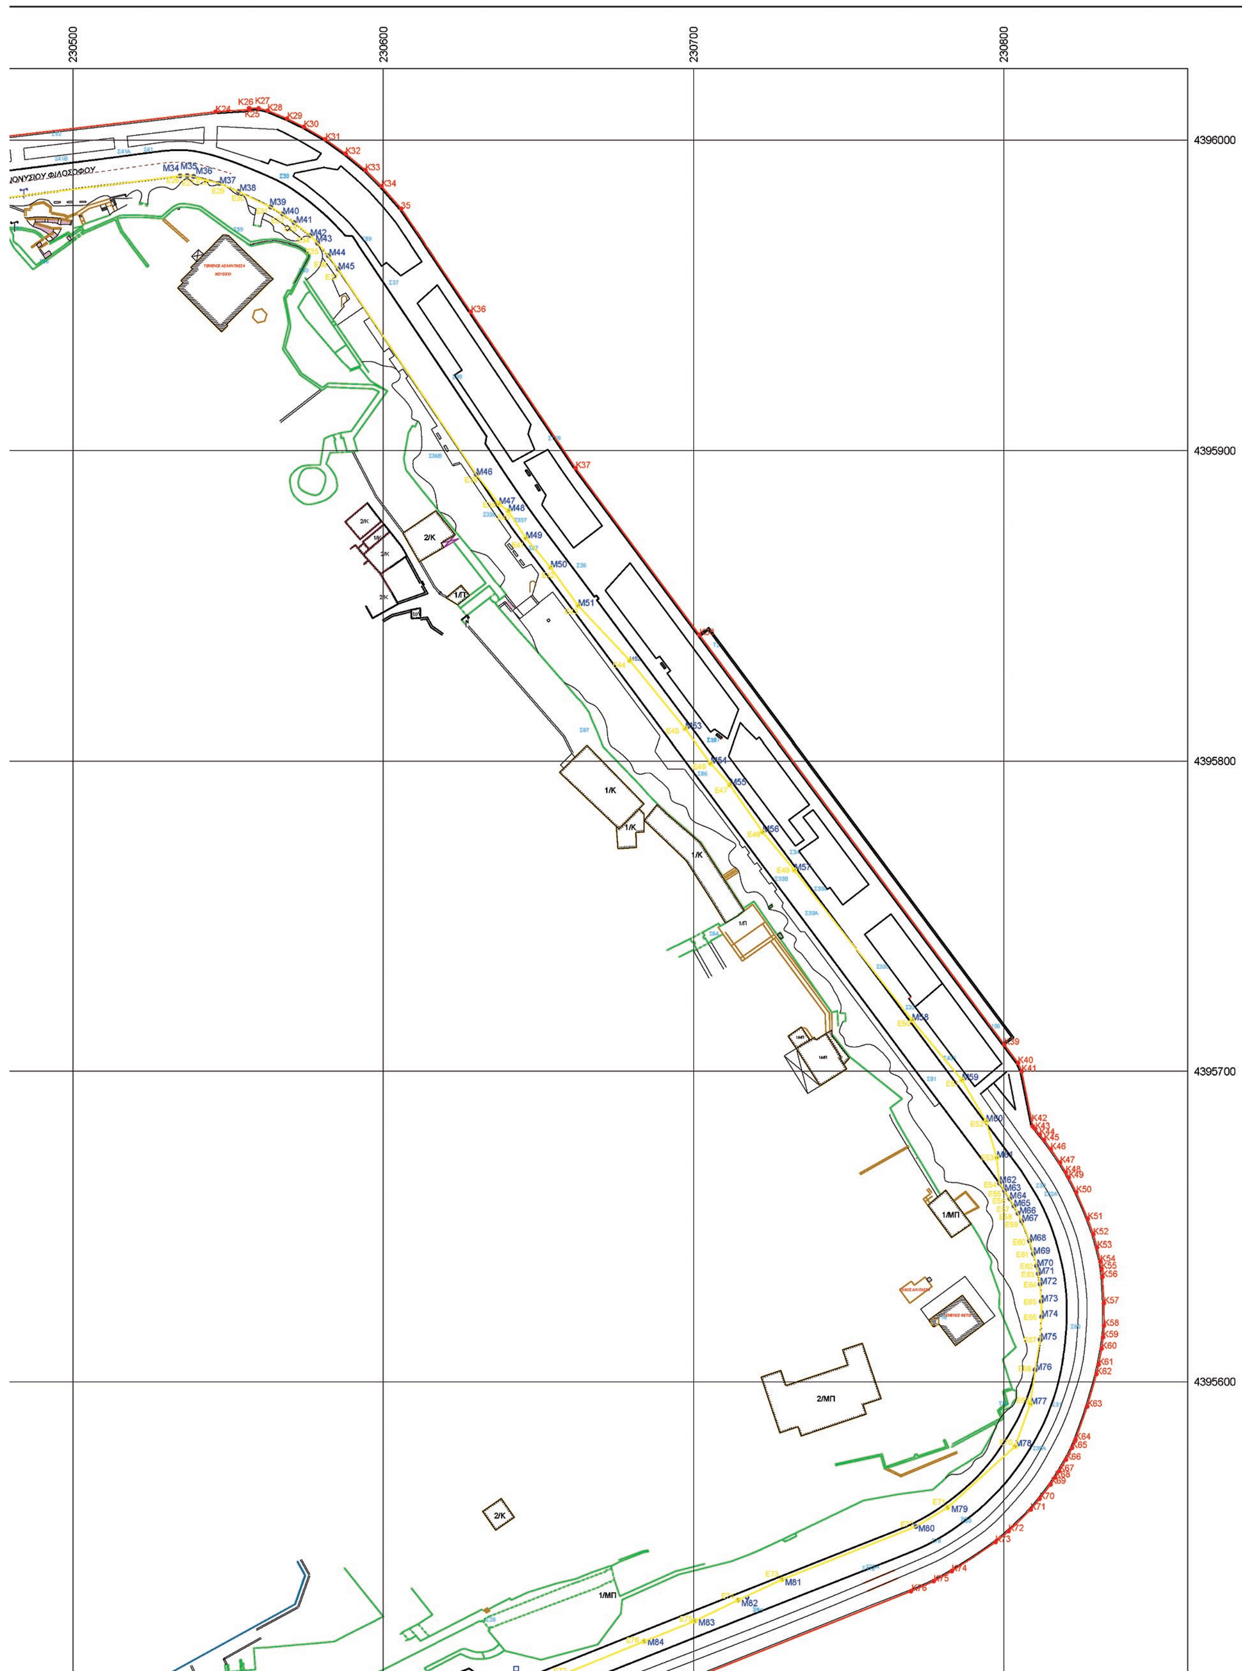

K16	230381.6839	4395972.6038
K17	230382.8258	4395971.8867
K18	230388.8676	4395979.9364
K19	230396.7537	4395981.5791
K20	230413.5879	4396002.2358
K21	230420.9848	4395997.5170
K22	230426.1933	4396004.6883
K23	230439.0189	4395996.5236
K24	230545.9609	4396009.0935
K25	230556.7562	4396009.7865
K26	230556.7507	4396010.2869
K27	230559.8329	4396010.1932
K28	230562.7942	4396009.4903
K29	230569.0047	4396006.9073
K30	230574.4060	4396004.2499
K31	230581.3422	4396000.2260
K32	230587.7995	4395995.6077
K33	230594.1805	4395990.3150
K34	230599.4128	4395985.1146
K35	230605.7362	4395977.9152
K36	230628.1748	4395944.6842
K37	230661.9949	4395894.3214
K38	230701.8413	4395840.6095
K39	230800.1241	4395708.5866
K40	230804.5147	4395702.6936
K41	230805.6978	4395700.0000
K42	230809.2775	4395682.2768
K43	230810.0798	4395681.3802
K44	230811.5253	4395679.5949
K45	230812.9592	4395677.7917
K46	230815.1171	4395674.8717
K47	230818.0677	4395670.5322
K48	230819.9129	4395667.4358
K49	230820.8655	4395665.7508
K50	230823.3030	4395660.9595
K51	230827.0026	4395652.3773
K52	230828.7991	4395647.3976
K53	230830.0184	4395643.2484
K54	230831.0781	4395638.8203
K55	230831.4695	4395636.4401
K56	230831.7409	4395633.7940
K57	230832.2155	4395625.3218
K58	230832.2654	4395618.0909
K59	230832.0064	4395614.3649
K60	230831.4732	4395610.7048
K61	230830.5042	4395605.5223
K62	230829.8138	4395602.4303
K63	230826.8376	4395592.0092
K64	230823.0724	4395581.3520
K65	230821.9453	4395578.6821
K66	230819.9850	4395574.8670
K67	230817.7953	4395571.1709
K68	230816.5118	4395569.1197
K69	230815.0021	4395566.8761
K70	230811.4643	4395562.2120
K71	230808.6087	4395558.8018
K72	230801.4989	4395551.8416
K73	230797.2712	4395548.3108
K74	230783.1795	4395538.9221
K75	230777.3431	4395535.6967
K76	230770.0211	4395532.4466
K77	230690.2086	4395500.4812
K78	230643.4373	4395481.7674
K79	230641.0368	4395481.3754
K80	230574.0512	4395438.1481
K81	230570.0370	4395432.4666
K82	230558.1579	4395413.5280
K83	230509.0196	4395320.6391
K84	230506.0321	4395317.3808
K85	230504.9848	4395318.7337
K86	230500.8435	4395314.6282
K87	230501.7190	4395313.8435
K88	230502.5165	4395313.7160
K89	230502.8678	4395313.3602
K90	230439.4234	4395246.7168
K91	230437.5321	4395241.8875
K92	230448.4560	4395133.2560
K93	230451.3120	4395106.8310
K94	230448.2450	4395106.5240
K95	230445.3470	4395132.6190
K96	230447.4980	4395133.2090
K97	230446.7898	4395148.3117
K98	230441.1671	4395147.3309
K99	230433.0490	4395143.2750
K100	230428.5157	4395136.2609
K101	230426.9036	4395129.2278
K102	230427.4360	4395122.5851
K103	230430.0784	4395111.6936
K104	230434.1623	4395112.6085
K105	230434.6722	4395104.4681
K106	230434.4919	4395098.7058
K107	230433.4027	4395089.8260
K108	230435.9842	4395089.4672
K109	230436.7680	4395095.1065
K110	230441.2991	4395096.0351
K111	230447.4956	4395096.0351
K112	230451.3965	4395093.3972
K113	230453.4200	4395089.5400
K114	230453.6931	4395089.9589
K115	230461.8941	4395084.6125
K116	230473.6753	4395038.9753

M16	230364.3493	4395904.0091
M17	230373.5862	4395917.4184
M18	230387.0528	4395942.7594
M19	230412.0167	4395971.6702
M20	230410.1799	4395973.6420
M21	230405.9141	4395975.1901
M22	230403.3136	4395980.7491
M23	230408.7257	4395986.5357
M24	230414.0112	4395985.0790
M25	230418.0031	4395979.3441
M26	230422.2108	4395983.3930
M27	230430.3081	4395986.0339
M28	230443.1919	4395987.4899
M29	230457.8401	4395990.6591
M30	230460.8635	4395989.9173
M31	230461.8609	4395989.3738
M32	230464.1587	4395982.4268
M33	230466.3850	4395979.8963
M34	230534.5070	4395988.4623
M35	230536.8228	4395988.5321
M36	230538.8463	4395988.2806
M37	230547.1460	4395986.0544
M38	230553.3599	4395983.4173
M39	230563.7295	4395978.4023
M40	230567.5521	4395976.1535
M41	230571.3101	4395973.3702
M42	230576.4510	4395969.2180
M43	230578.8466	4395966.8491
M44	230582.2861	4395962.8196
M45	230585.4930	4395958.5071
M46	230629.9839	4395892.2900
M47	230637.2770	4395882.8412
M48	230640.2470	4395880.5755
M49	230645.9133	4395871.8574
M50	230653.8416	4395862.4244
M51	230662.8096	4395850.0301
M52	230679.4030	4395832.3805
M53	230697.3101	4395810.3907
M54	230705.4343	4395799.2976
M55	230711.6705	4395792.3398
M56	230722.2700	4395777.1737
M57	230732.5115	4395764.8621
M58	230770.3991	4395716.4473
M59	230786.4961	4395697.1913
M60	230794.2865	4395683.8212
M61	230797.6886	4395672.1307
M62	230798.5456	4395663.9200
M63	230800.2025	4395661.5245
M64	230801.8977	4395658.9054
M65	230803.2531	4395656.5647
M66	230804.5424	4395654.1879
M67	230805.7318	4395651.6793
M68	230808.2885	4395645.3890
M69	230809.5288	4395641.2788
M70	230810.5802	4395637.3482
M71	230811.0969	4395634.8490
M72	230811.6650	4395631.4947
M73	230812.0742	4395625.9571
M74	230812.1626	4395620.9307
M75	230811.7201	4395613.5727
M76	230810.0521	4395603.8260
M77	230808.5201	4395592.8458
M78	230803.5935	4395579.1583
M79	230781.8828	4395559.4136
M80	230771.6306	4395553.2879
M81	230728.5416	4395536.2164
M82	230714.3332	4395529.5933
M83	230700.3740	4395522.8345
M84	230684.0737	4395516.2744
M85	230655.9729	4395504.7975
M86	230652.9017	4395502.7220
M87	230630.4401	4395496.2610
M88	230624.3867	4395493.9299
M89	230619.3218	4395490.8013
M90	230605.0177	4395485.0718
M91	230602.7334	4395485.1519
M92	230597.0740	4395483.1884
M93	230590.1219	4395482.0546
M94	230552.2380	4395467.9737
M95	230524.1752	4395453.4474
M96	230511.1164	4395445.5921
M97	230499.3369	4395437.0772
M98	230491.8054	4395428.8215
M99	230484.5566	4395417.7584
M100	230477.2587	4395402.9705
M101	230472.3399	4395391.4334
M102	230469.9137	4395384.0512
M103	230468.0289	4395370.6094
M104	230473.8933	4395363.9189
M105	230476.0573	4395360.4099
M106	230479.7333	4395352.9059
M107	230484.8766	4395332.8891
M108	230485.8920	4395325.6057
M109	230486.0724	4395319.8773
M110	230482.6639	4395320.5053
M111	230482.7788	4395327.4983
M112	230481.3388	4395337.0821
M113	230478.4955	4395346.5914
M114	230474.5502	4395357.2837
M115	230469.6365	4395366.0661
M116	230464.7403	4395368.0957
M117	230450.0172	4395358.3925
M118	230444.4097	4395335.6250
M119	230465.2424	4395330.3624
M120	230464.1599	4395322.4896
M121	230447.1943	4395326.3129
M122	230427.1005	4395299.7605
M123	230415.5703	4395307.7249
M124	230413.8517	4395304.7178
M125	230400.6525	4395287.3985
M126	230395.7106	4395272.8737
M127	230394.1300	4395254.4350
M128	230393.4144	4395233.9905
M129	230394.7519	4395215.0876
M130	230397.1833	4395192.4004
M131	230397.6092	4395182.2285
M132	230401.6576	4395160.6858
M133	230409.7558	4395144.1165
M134	230414.5184	4395130.9294
M135	230422.5977	4395070.5899
M136	230424.9774	4395062.0162

E15	230408.7257	4395986.5357
E16	230414.0112	4395985.0790
E17	230418.0031	4395979.3441
E18	230422.2108	4395983.3930
E19	230430.3081	4395986.0339
E20	230443.1919	4395987.4899
E21	230457.8401	4395990.6591
E22	230460.8635	4395989.9173
E23	230461.8609	4395989.3738
E24	230464.1587	4395982.4268
E25	230466.3850	4395979.8963
E26	230534.5070	4395988.4623
E27	230536.8228	4395988.5321
E28	230538.8463	4395988.2806
E29	230547.1460	4395986.0544
E30	230553.3599	4395983.4173
E31	230563.7295	4395978.4023
E32	230567.5521	4395976.1535
E33	230571.3101	4395973.3702
E34	230576.4510	4395969.2180
E35	230578.8466	4395966.8491
E36	230582.2861	4395962.8196
E37	230585.4930	4395958.5071
E38	230629.9839	4395892.2900
E39	230637.2770	4395882.8412
E40	230640.2470	4395880.5755
E41	230645.9133	4395871.8574
E42	230653.8416	4395862.4244
E43	230662.8096	4395850.0301
E44	230679.4030	4395832.3805
E45	230697.3101	4395810.3907
E46	230705.4343	4395799.2976
E47	230711.6705	4395792.3398
E48	230722.2700	4395777.1737
E49	230732.5115	4395764.8621
E50	230770.3991	4395716.4473
E51	230786.4961	4395697.1913
E52	230794.2865	4395683.8212
E53	230797.6886	4395672.1307
E54	230798.5456	4395663.9200
E55	230800.2025	4395661.5245
E56	230801.8977	4395658.9054
E57	230803.2531	4395656.5647
E58	230804.5424	4395654.1879
E59	230805.7318	4395651.6793
E60	230808.2885	4395645.3890
E61	230809.5288	4395641.2788
E62	230810.5802	4395637.3482
E63	230811.0969	4395634.8490
E64	230811.6650	4395631.4947
E65	230812.0742	4395625.9571
E66	230812.1626	4395620.9307
E67	230811.7201	4395613.5727
E68	230810.0521	4395603.8260
E69	230808.5201	4395592.8458
E70	230803.5935	4395579.1583
E71	230781.8828	4395559.4136
E72	230771.6306	4395553.2879
E73	230728.5416	4395536.2164
E74	230714.3332	4395529.5933
E75	230700.3740	4395522.8345
E76	230684.0737	4395516.2744
E77	230655.9729	4395504.7975
E78	230652.9017	4395502.7220
E79	230630.4401	4395496.2610
E80	230624.3867	4395493.9299
E81	230619.3218	4395490.8013
E82	230605.0177	4395485.0718
E83	230602.7334	4395485.1519
E84	230597.0740	4395483.1884
E85	230590.1219	4395482.0546
E86	230552.2380	4395467.9737
E87	230524.1752	4395453.4474
E88	230505.9705	4395421.8033
E89	230470.7239	4395355.1747
E90	230447.1943	4395326.3129
E91	230427.1005	4395299.7605
E92	230423.4053	4395302.3129
E93	230395.7106	4395272.8737
E94	230394.1300	4395254.4350
E95	230393.4144	4395233.9905
E96	230394.7519	4395215.0876
E97	230397.1833	4395192.4004
E98	230397.6092	4395182.2285
E99	230401.6576	4395160.6858
E100	230409.7558	4395144.1165
E101	230414.5184	4395130.9294
E102	230422.5977	4395070.5899
E103	230424.9774	4395062.0162
E104	230436.9095	4395025.6351

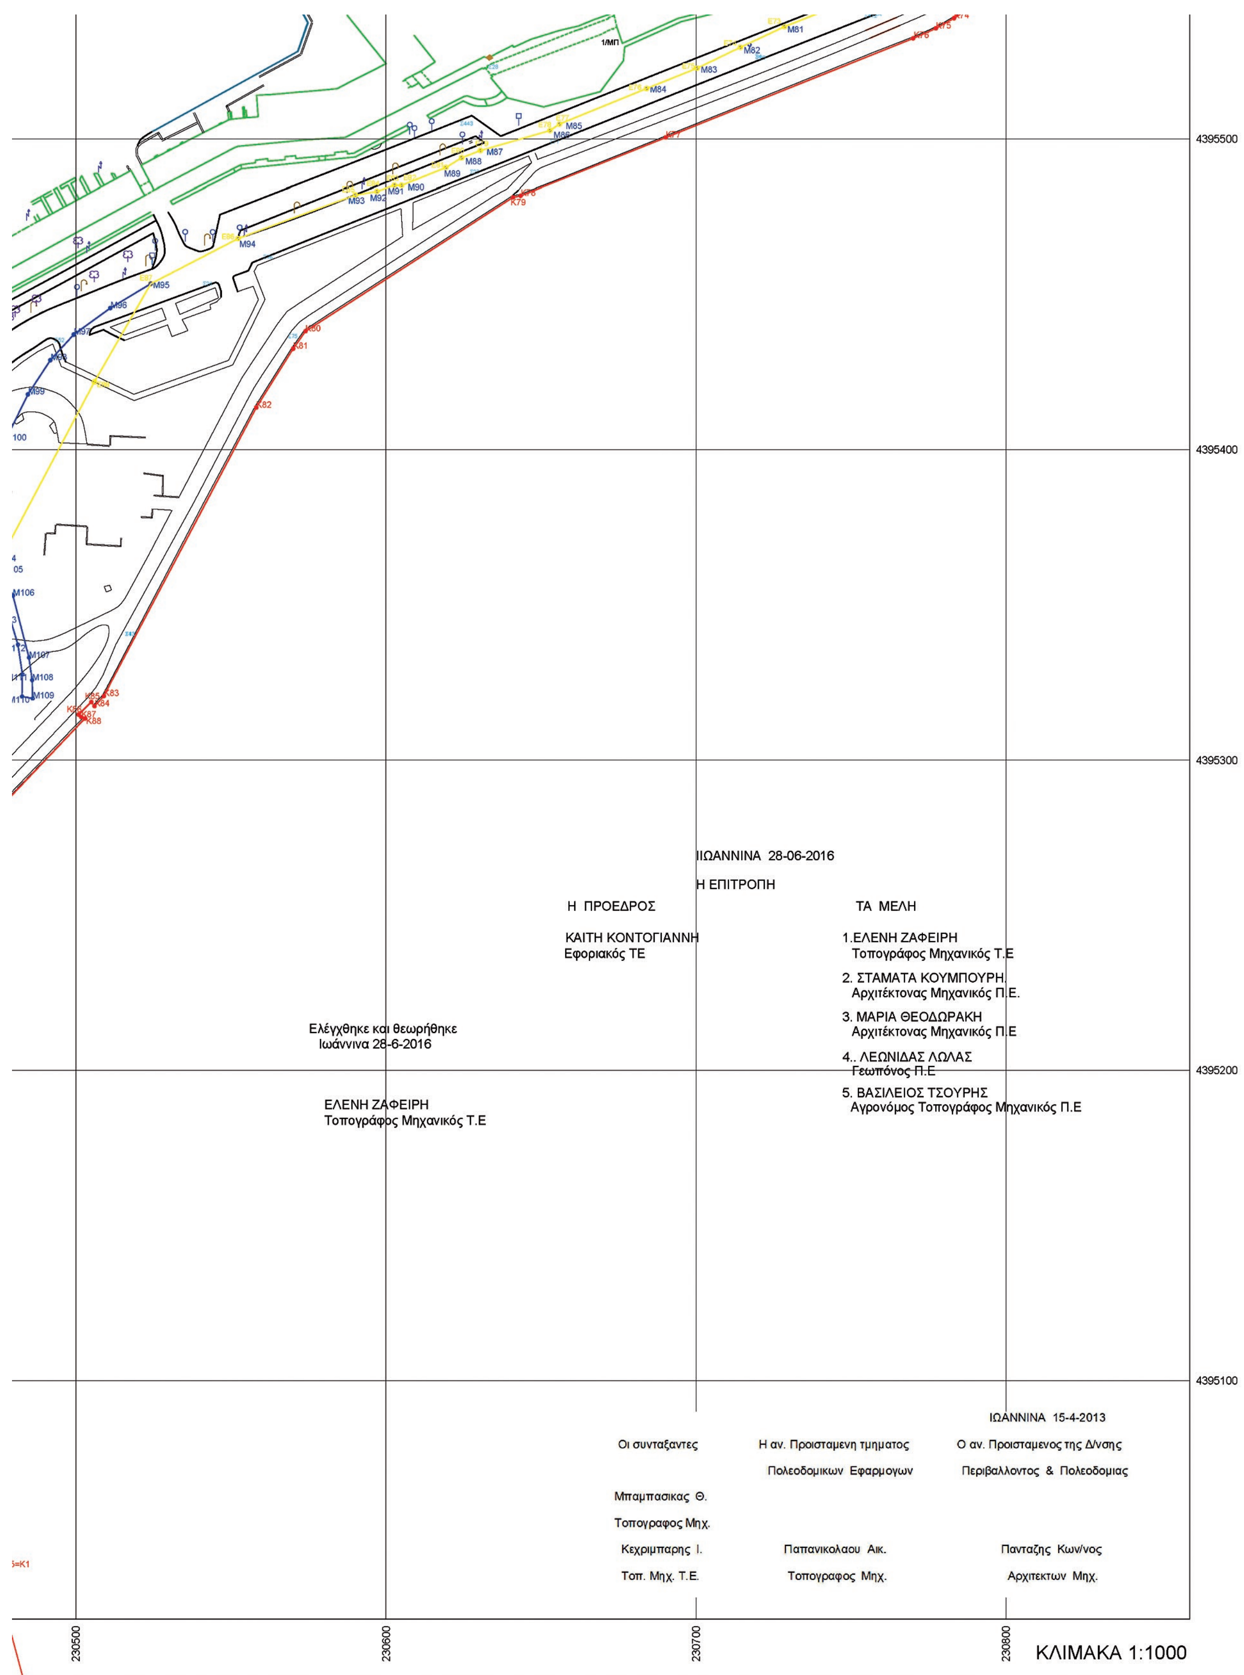
4395500
4395400
4395300
4395200
4395100
230500
230600
230700
230800
ΙΩΑΝΝΙΝΑ 28-06-2016
Η ΕΠΙΤΡΟΠΗ
Η ΠΡΟΕΔΡΟΣ
ΚΑΙΤΗ ΚΟΝΤΟΓΙΑΝΝΗ
Εφοριακός ΤΕ
ΤΑ ΜΕΛΗ
1.ΕΛΕΝΗ ΖΑΦΕΙΡΗ
Τοπογράφος Μηχανικός Τ.Ε
2. ΣΤΑΜΑΤΑ ΚΟΥΜΠΟΥΡΗ
Αρχιτέκτονας Μηχανικός Π.Ε.
3. ΜΑΡΙΑ ΘΕΟΔΩΡΑΚΗ
Αρχιτέκτονας Μηχανικός Π.Ε
4.. ΛΕΩΝΙΔΑΣ ΛΩΛΑΣ
Γεωπόνος Π.Ε
5. ΒΑΣΙΛΕΙΟΣ ΤΣΟΥΡΗΣ
Αγρονόμος Τοπογράφος Μηχανικός Π.Ε
Ελέγχθηκε και θεωρήθηκε
Ιωάννινα 28-6-2016
ΕΛΕΝΗ ΖΑΦΕΙΡΗ
Τοπογράφος Μηχανικός Τ.Ε
ΙΩΑΝΝΙΝΑ 15-4-2013
Οι συνταξαντες
Η αν. Προισταμενη τμηματος
Πολεοδομικων Εφαρμογων
Ο αν. Προισταμενος της Δ/νσης
Περιβαλλοντος & Πολεοδομιας
Μπαμπασικας Θ.
Τοπογραφος Μηχ.
Κεχριμπαρης Ι.
Τοπ. Μηχ. Τ.Ε.
Παπανικολαου Αικ.
Τοπογραφος Μηχ.
Πανταζης Κων/νος
Αρχιτεκτων Μηχ.
ΚΛΙΜΑΚΑ 1:1000